


PLANTA SÓTANO (GARAJE)
Escala = 1/75

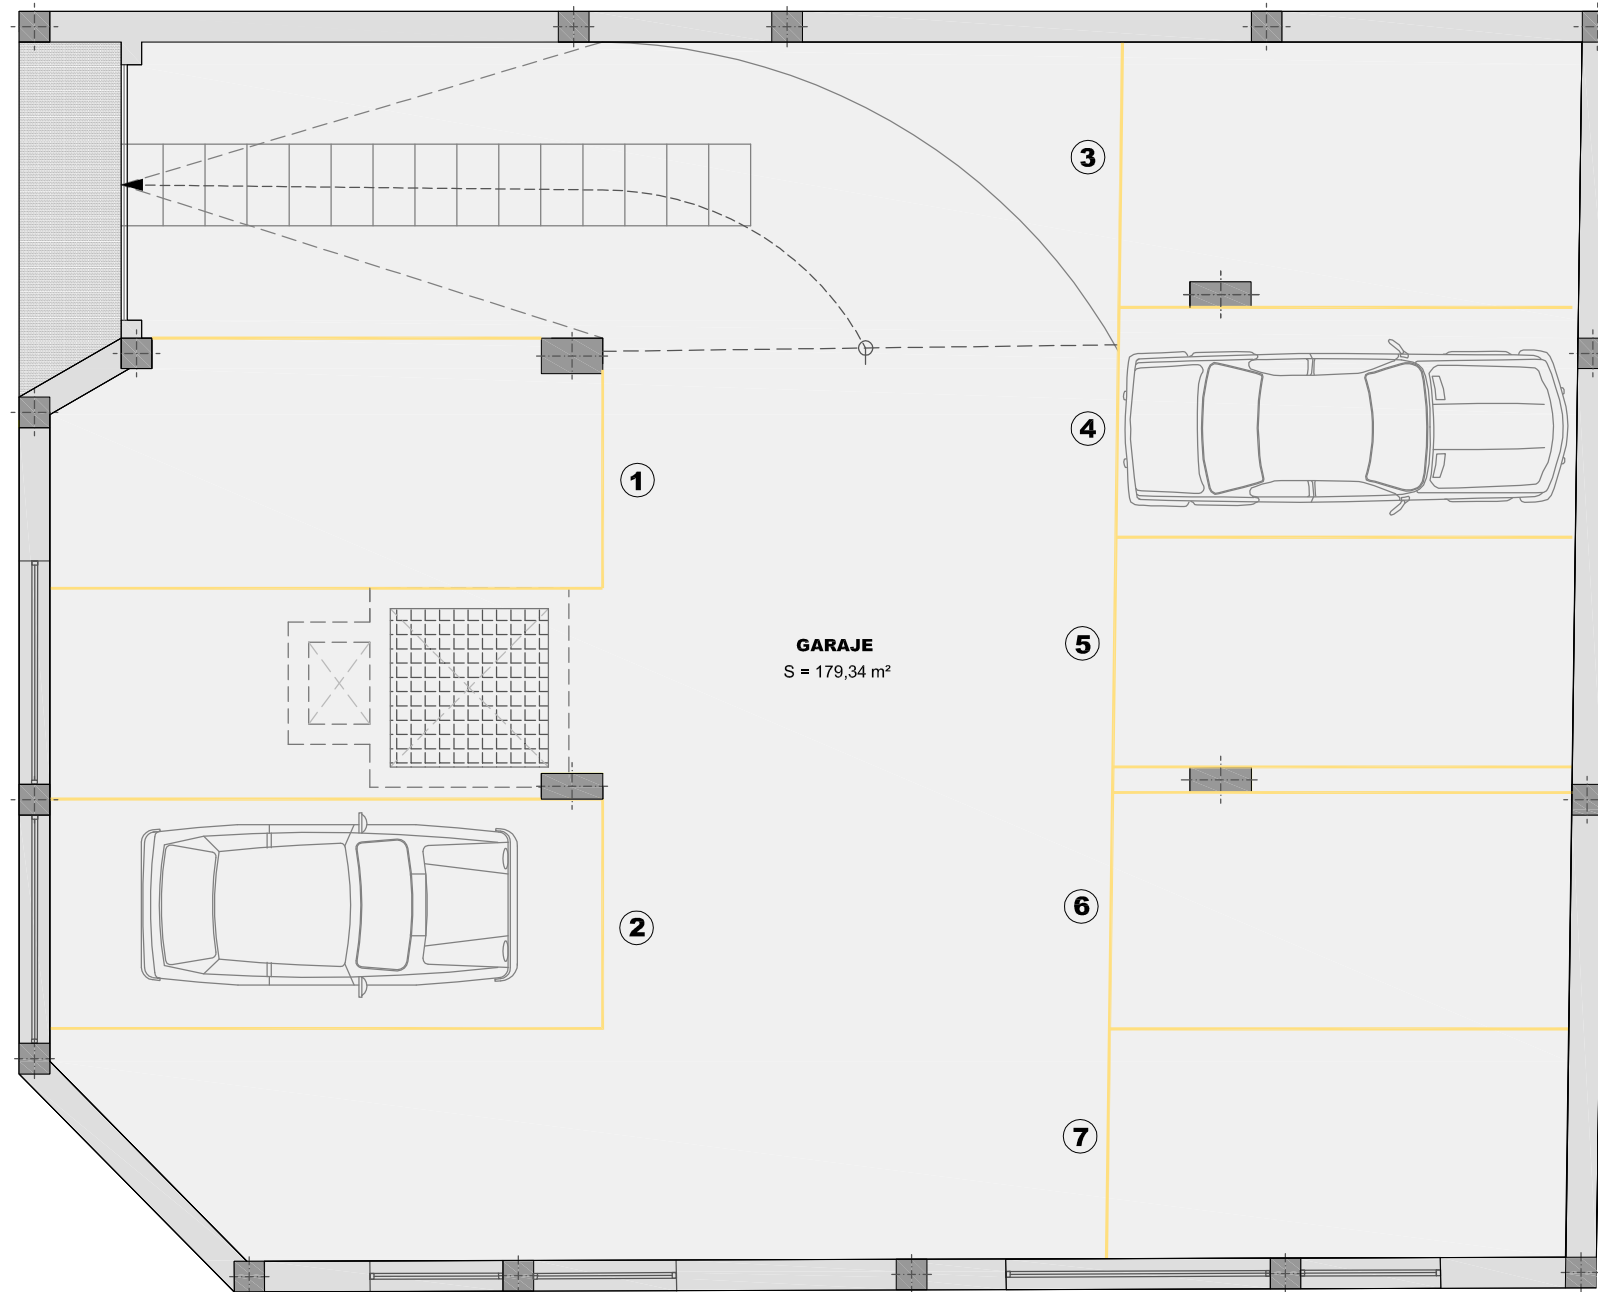

PLANTA CUBIERTA	+ 10,70
PLANTA SEGUNDA	+ 7,70
PLANTA PRIMERA	+ 4,70
PLANTA BAJA	+ 1,30
GARAJE	- 2,20